

ΕΦΗΜΕΡΙΣ ΤΗΣ ΚΥΒΕΡΝΗΣΕΩΣ
ΤΗΣ ΕΛΛΗΝΙΚΗΣ ΔΗΜΟΚΡΑΤΙΑΣ

ΑΘΗΝΑ 20 ΜΑΡΤΙΟΥ 1990	ΤΕΥΧΟΣ ΤΕΤΑΡΤΟ	ΑΡΙΘΜΟΣ ΦΥΛΛΟΥ 146

ΠΕΡΙΕΧΟΜΕΝΑ

ΑΠΑΛΛΟΤΡΙΩΣΕΙΣ

ΑΠΟΦΑΣΕΙΣ

ΑΝΑΚΟΙΝΩΣΕΙΣ

ΑΠΑΛΛΟΤΡΙΩΣΕΙΣ

ΑΠΟΦΑΣΕΙΣ

Αριθ. 1014494/1117/0010 (1)

Αναγκαστική απαλλοτρίωση ακινήτων για τη διαπλάτυνση της Νέας Εθνικής οδού Αθηνών - Λαμίας στο τμήμα Σχηματάρι - Ανισόπεδο κόμβο Ριτσώνας και για την κατασκευή των παραπλεύρων και βοηθητικών οδών (SERVICE ROADS) στο υπόψη τμήμα.

ΟΙ ΥΠΟΥΡΓΟΙ ΟΙΚΟΝΟΜΙΚΩΝ & ΠΕΡΙΒΑΛΛΟΝΤΟΣ, ΧΩΡΟΤΑΞΙΑΣ & ΔΗΜ. ΕΡΓΩΝ

Έχοντας υπόψη:

1. Τις διατάξεις του Ν. Δ/τός 797/1971 «περί αναγκαστικών απαλλοτριώσεων», σε συνδυασμό με τις διατάξεις του Β. Δ/τος139/1971 «περί της αρμοδιότητος των Νομαρχών προς κήρυξιν αναγκαστικών τινών απαλλοτριώσεων».

2. Τις διατάξεις του άρθρου 23 του από 25 Νοεμβρίου 1929 Διατάγματος «περί κωδικοποιήσεως των περί κατασκευής και συντηρήσεως οδών κειμένων διατάξεων».

3. Τις διατάξεις του άρθρου 1 του Ν. 653/1977 «περί υποχρεώσεως των παροδίων ιδιοκτητών δια την διάνοιξιν Εθνικών οδών κ.λπ.», όπως συμπληρώθηκαν με τις παρ. 9 και 10 του άρθρου 62 του Ν. 947/1979 και την παρ. 4 του άρθρου 9 του Ν. 960/1979, για την εκτέλεση των οποίων εκδόθηκε το Π.Δ. 929/1979.

4. Την αριθ. Δ.12/32501/Φ.Ε.Ν.1/12.7.1989 απόφαση του Υπουργού Περιβάλλοντος Χωροταξίας και Δημοσίων Έργων (ΦΕΚ 471/31.7.1989) «περί εφαρμογής άρθρου 1 του Ν. 653/1977 «περί υποχρεώσεως των παροδίων ιδιοκτητών για την διάνοιξιν Εθνικών οδών», αποφασίζουμε:

Κηρύσσουμε την αναγκαστική απαλλοτρίωση, για λόγους δημόσιας ωφέλειας και ειδικότερα για τη διαπλάτυνση της νέας Εθνικής οδού Αθηνών Λαμίας στο τμήμα Σχηματάρι - Ανισόπεδο κόμβο Ριτσώνας και για την κατασκευή των παραπλεύρων και βοηθητικών οδών (SERVICE ROADS) στο υπόψη τμήμα έκτασης 413.235 M^2 που φαίνεται στα με κλίμακα 1:1000 και 1:500, από 24.5.89, δύο κτηματολογικά διαγράμματα του μηχανικού Α. Παπαδιού και στους αντίστοιχους κτηματολογικούς πίνακες, τα οποία έχουν θεωρηθεί από το Διευθυντή Τοπογρ/σεων και Απαλλοτριώσεων (Δ12) του Υπουργείου Περιβάλλοντος Χωροταξίας και Δημ. Έργων Κ. Δεσύπρη στις 24.5.1989.

Στην έκταση που απαλλοτριώνεται προβάλλουν δικαιώματα κυριότητας οι:

1) Γαρουφαλιά Τιαλαπάτη, 2) Σταύρος Μπεζιάνης κ.λπ.

Η απαλλοτρίωση κηρύσσεται υπέρ του Δημοσίου και με δαπάνη: α) του Δημοσίου που θα αντιμετωπιστεί από τις πιστώσεις για έργα Δημοσίων Επενδύσεων αρμοδιότητας Υπουργείου Δημοσίων Έργων (ΣΑΕ αριθ. έργου 8471030) και β) των παροδίων ιδιοκτητών που ωφελούνται με τις προϋποθέσεις του νόμου.

Η απόφαση αυτή να δημοσιευθεί στην Εφημερίδα της Κυβερνήσεως.

Αθήνα, 6 Μαρτίου 1990

ΟΙ ΥΠΟΥΡΓΟΙ

ΟΙΚΟΝΟΜΙΚΩΝ	ΠΕΡΙΒ/ΝΤΟΣ, ΧΩΡΟΤΑΞΙΑΣ & ΔΗΜ. ΕΡΓΩΝ
ΓΕΩΡΓΙΟΣ ΑΓΑΠΗΤΟΣ	**Κ. Ι. ΛΙΑΣΚΑΣ**

Αριθ. 1577/Φ.Χ.Ζ. (2)

Καθορισμός χερσαίας ζώνης στον οικισμό ΗΛΙΩΝ Λ. ΑΙΔΗΨΟΥ.

Ο ΝΟΜΑΡΧΗΣ ΕΥΒΟΙΑΣ

Έχοντας υπόψη:

1. Τις διατάξεις των Α.Ν. 4.19 και 65/1967 με τις οποίες καταργούνται τα Συμβούλια και οι Επιτροπές γνωμοδοτικής αρμοδιότητας κ.λπ. μεταξύ των οποίων και οι προβλεπόμενες από το άρθρο 17 παράγρ. 1 και 3 του Α.Ν. 2344/1940 Επιτροπές καθορισμού χερσαίων ζωνών.

2. Τον Α.Ν. 2344/1940 «περί αιγιαλού και παραλίας».

3. Τον Α.Ν. 1540/1938 όπως τροποποιήθηκε με τον Α.Ν. 263/1968.

4. Το Ν.Δ. 3620/1956 περί τροποποιήσεως και συμπληρώσεως των διατάξεων περί διοικητικής αποκεντρώσεως.

5. Το Π.Δ. 649/1977 περί μεταφοράς στο Υπουργείο Δημοσίων Έργων των αρμοδιοτήτων του Υπουργείου Εμπορικής Ναυτιλίας περί εκτελέσεως έργων στα λιμάνια γενικά και μεταφοράς στο Υπουργείο Εμπορικής Ναυτιλίας και αρμοδιοτήτων του Υπουργείου Δημοσίων Έργων περί εποπτείας οργάνωσης και λειτουργίας των Λιμενικών Ταμείων.

Το άρθρο 1 του από 23.11.56 Π. Δ/τος «περί επεκτάσεως αρμοδιοτήτων Νομάρχου επί θεμάτων αρμοδιότητος Υπουργείου Συγκοινωνιών και Δημοσίων Έργων».

6. Την Γ 28.709/5.10.72 εγκ. Γ39 διαταγή του Υπουργού Δημοσίων Έργων «περί κωδικοποιήσεως εγκυκλίων διαδικασίας καθορισμού τροποποιήσεως ή επεκτάσεως χερσαίων ζωνών Λιμένων».

7. Το ΦΕΚ 547 τεύχος Δ'/1.10.81 που δημοσιεύθηκαν οι οριογραμμές αιγιαλού - παραλίας στον οικισμό Ηλίων - Λ. Αιδηψού.

8. Το τοπογραφικό διάγραμμα που θεώρησε η Δ/νση Τεχν. Υπηρεσιών της Νομαρχίας Ευβοίας με κλίμακα 1:500 στις 23.1.84, στα οποία έχουν χαραχθεί τα όρια καθορισμού χερσαίας ζώνης στον οικισμό Ηλίων - Λ. Αιδηψού.

9. Τις 21 και 22/83 πράξεις της Λιμενικής Επιτροπής Λ. Αιδηψού.

10. Τις γνωμοδοτήσεις:

α– του Υπουργείου Χ.Ο.Π. Δ/νση Γ1-Γ3 με το Α.Π.Γ 38273/4445/22.5.85

β– του Υπουργείου Εμπορικής Ναυτιλίας Δ/νσης Οργάνωσης Λιμένων με το Α.Π. 43546/3/694/24.4.84.

γ– του Υπουργείου Δημ. Έργων Δ/νση ΒΜ1/δ' με το Α.Π. ΒΜ1δ/728/2.3.1984 έγγραφό του

δ– του Υπουργείου Εθνικής Άμυνας Γενικό Επιτελείο Ναυτικού Δ/νση Α2 με το Φ.187.33/9/84/23 Αυγούστου 1984 και επειδή ο καθορισμός χερσαίας ζώνης κρίνεται αναγκαίος για να είναι δυνατή η εκτέλεση Λιμενικών Έργων (π.χ. για την εξυπηρέτηση των αλιευτικών σκαφών της περιοχής), αποφασίζουμε:

Εγκρίνουμε τις 21 και 22/83 πράξεις του Λιμενικού Ταμείου Λ. Αιδηψού που αφορούν τον καθορισμό της χερσαίας ζώνης στον οικισμό - ΗΛΙΑ Λ. ΑΙΔΗΨΟΥ Ευβοίας, όπως αυτή σημειώνεται με πράσινη γραμμή στο συνημμένο τοπογραφικό διάγραμμα.

Αναλυτικότερα η χερσαία ζώνη έχει ως εξής:

Περικλείεται με πράσινη γραμμή από το σημείο Α μέχρι του σημείου Ο και την θάλασσα.

Η γραμμή Α μέχρι Ο.

Η ζώνη λιμένος (Λιμενική ζώνη) αρχίζει από το σημείο Α (ξηροπόταμος) στο σημείο Β (χάλασμα ελαιοτριβείου Ιεράς Μονής) και από εκεί στο σημείο Γ (οικία Δημ. Βάγια), ακολουθεί προς βόρεια την οριογραμμή του αιγιαλού μέχρι σημείου Δ (οικία Αγγ. Αγαπητού) και εκείθεν ακολουθώντας πάλι την οριογραμμή του αιγιαλού μέχρι σημείο Ε. (οικία Κων. Βάγια). Συνεχίζει συμπίπτουσα με την οριογραμμή του αιγιαλού μέχρι σημείο Ζ το οποίο συμπίπτει με το σταθερό σημείο (35) του χάρτου έως σημείο Η που ευρίσκεται όπισθεν του περιπτέρου Δημ. Βάγια το οποίο και περιλαμβάνει εντός αυτής.

Από εκεί ακολουθεί την ευθεία που παρουσιάζουν τα υπάρχοντα δένδρα (μουργιές) μέχρι το σημείο Θ (μανδρότοιχος κληρον. Μητζέλου) που απέχει 2 ½ μέτρα από σταθερό σημείο (33) του χάρτου.

Συναντά την οριογραμμή του αιγιαλού στο σημείο Ι που συμπίπτει με την 32 σταθερό σημείο του χάρτου.

Συνεχίζει επί της οριογραμμής αιγιαλού μέχρι σημείου Κ που είναι το σταθερό σημείο του χάρτου (31), ακολουθεί την οριογραμμή του αιγιαλού μέχρι το σημείο Λ σταθερό σημείο του χάρτου (30) που βρίσκεται στο φράκτη οικίας Βασ. Τριάντη, ακολουθεί την οριογραμμή του αιγιαλού μέχρι το σημείο Μ που συμπίπτει με το σταθερό σημείο του χάρτου 26 (οικία Ευαγγ. Κωνσταντίνου).

Ακολουθώντας την οριογραμμή του αιγιαλού μέχρι του σημείου Ν που συμπίπτει με το σταθερό σημείο του χάρτου 24 (κτήμα Νικ. Φαράντου) συνεχίζει συμπίπτουσα με την οριογραμμή του αιγιαλού μέχρι σημείο Ξ σταθερό σημείο χάρτου 23 (κτήμα ιδιοκτησίας Νικ. Κωνσταντίνου) και ακολουθώντας την γραμμή του αιγιαλού τερματίζει στο σημείο Ο (κτήμα ιδιοκτησίας Αποστ. Κωνσταντίνου).

Χαλκίδα, 28 Φεβρουαρίου 1990

Ο Νομάρχης
ΑΘΑΝΑΣΙΟΣ ΜΠΟΥΡΑΣ

Πρακτικό Υ αριθμ. 22/1983

ΝΟΜΑΡΧΙΑ ΕΥΒΟΙΑΣ
ΛΙΜΕΝΙΚΗ ΕΠΙΤΡΟΠΗ
ΛΟΥΤΡΩΝ ΑΙΔΗΨΟΥ

Περί καθορισμού ζώνης Λιμένος Λιμενική ζώνη στον οικισμό ΗΛΙΩΝ Δήμου Λ. Αιδηψού, Επαρχίας Ιστιαίας, Νομού Ευβοίας.

Λ. Αιδηψού σήμερα την 20η του μηνός Απριλίου του έτους 1983 ημέρα της εβδομάδος Τετάρτη και ώρα 17,30, η Λιμενική Επιτροπή Λ. Αιδηψού που έχει σχηματισθεί με τις αριθμ. Η 1174/23.4.82 και Η 2973/4.6.82 αποφάσεις Νομαρχίας Ευβοίας και απαρτίζεται εκ των:

1) Γεωργίου Στεργίου Προέδρου αυτής
2) Αθανασίου Λιλάκου Αντ/δρος αυτής Λιμενάρχου.
3) Αθανασίου Κεχαγιά Τελώνου μέλους αυτής.
4) Χρήστου Φώτου επίσης μέλους αυτής.

Ευρισκομένη δε σε απαρτία και έχουσα υπόψη της το αριθμ. 21/1983 πρακτικό της που καθόριζε την σημερινή ημερομηνία (20.4.83) ως ημερομηνία μεταβάσεως στον οικισμό ΗΛΙΩΝ του Δήμου Λ. Αιδηψού, επαρχίας Ιστιαίας, του Νομού Ευβοίας, για τον καθορισμό σ' αυτόν της Ζώνης Λιμένος (Λιμενικής Ζώνης), αφού η περιοχή του οικισμού ΗΛΙΩΝ είναι περιοχή αρμοδιότητος Λιμενικού Ταμείου Λ. Αιδηψού, μετέβη στον εν λόγω οικισμό και επί παρουσία και του Προέδρου του οικισμού Νικολάου Σπανού, και έχοντας τα ηλεγμένα και θεωρημένα την 7.10.1978 από την Δ/νση Τ.Υ.Ν. Ευβοίας τοπογραφικά - βυθομετρικά σχεδιαγράμματα της περιοχής, καθόρισε τα όρια της ζώνης Λιμένος (Λιμενικής Ζώνης) τα οποία και ενέγραφε με πράσινη γραμμή στα προαναφερθέντα σχεδιαγράμματα, επί των οποίων υπήρχαν οι οριογραμμές αιγιαλού (με κόκκινο χρώμα) και παραλίας (με κίτρινο χρώμα) ως ακολούθως.

Η Ζώνη Λιμένος (Λιμενική Ζώνη) αρχίζει από το σημείο Α (ξηροπόταμος) στο σημείο Β (χάλασμα ελαιοτριβείου Ιεράς Μονής) και από εκεί στο σημείο Γ (οικία Δημ. Βάγια), ακολουθεί προς βόρεια την οριογραμμή του αιγιαλού μέχρι σημείου Δ (οικία Αγγ. Αγαπητού) και εκείθεν ακολουθώντας πάλι την οριογραμμή του αιγιαλού μέχρι σημείο Ε. (οικία Κων. Βάγια). Συνεχίζει συμπίπτουσα με την οριογραμμή του αιγιαλού μέχρι σημείο Ζ το οποίο συμπίπτει με το σταθερό σημεί (35) του χάρτου έως σημείο Η που ευρίσκεται όπισθεν του περιπτέρου Δημ. Βάγια το οποίο και περιλαμβάνει εντός αυτής.

Από εκεί ακολουθεί την ευθεία που παρουσιάζουν τα υπάρχοντα δένδρα (μουργιές) μέχρι το σημείο Θ (μανδρότοιχος κληρον. Μητζέλου) που απέχει 2 ½ μέτρα από σταθερό σημείο (33) του χάρτου.

Ακολουθεί την οριογραμμή του αιγιαλού στο σημείο Ι που συμπίπτει με την 32 σταθερό σημείο του χάρτου.

Συνεχίζει επί της οριογραμμής αιγιαλού μέχρι σημείου Κ που είναι το σταθερό σημείο του χάρτου (31), ακολουθεί την οριογραμμή του αιγιαλού μέχρι το σημείο Λ σταθερό σημείο του χάρτου (30) που βρίσκεται στο φράκτη οικίας Βασ. Τριάντη, ακολουθεί την οριογραμμή του αιγιαλού μέχρι το σημείο Μ που συμπίπτει με το σταθερό σημείο του χάρτου 26 (οικία Ευαγγ. Κωνσταντίνου).

Ακολουθώντας την οριογραμμή του αιγιαλού μέχρι του σημείου Ν που συμπίπτει με το σταθερό σημείο του χάρτου 24 (κτήμα Νικ. Φαράντου) συνεχίζει συμπίπτουσα με την οριογραμμή του αιγιαλού μέχρι σημείο Ξ σταθερό σημείο χάρτου 23 (κτήμα ιδιοκτησίας Νικ. Κωνσταντίνου) και ακολουθώντας την γραμμή του αιγιαλού τερματίζει στο σημείο Ο (κτήμα ιδιοκτησίας Αποστ. Κωνσταντίνου).

Η Λιμενική Ζώνη (ζώνη Λιμένος) στον οικισμό ΗΛΙΩΝ καθορίσθη κατ' αυτόν τον τρόπον ώστε αφ' ενός μεν λόγω της μορφολογίας του εδάφους, και αφ' ετέρου για να μη περιλάβη ιδιοκτησίες που θα επιβαρύνουν το Λιμενικό Ταμείο, ελήφθη υπ' όψη για ανάγκες του λιμένος. Μετά τον καθορισμό της ζώνης λιμένος και την εγγραφή αυτής επί του λιμένος. Μετά τον καθορισμό της ζώνης λιμένος και την εγκραφή αυτής

επί του χάρτου η Λιμενική Επιτροπή έχουσα υπόψη της τους Νόμους, τις Εγκυκλίους και συσκεφαμένη, αποφαίνεται:

Εγκρίνει την καθορισθείσα ζώνη λιμένος (Λιμενική Ζώνη) στον οικισμό ΗΛΙΩΝ όπως αυτή ενεγράφη στα θεωρηθέντα την 7.10.78 σχεδιαγράμματα από την Δ/νση Τ.Υ.Ν. Ευβοίας εκποιηθέντα από τον τογράφο μηχανικό Αναστ. Αναστασίου.

Η Λιμενική Επιτροπή

Ο Πρόεδρος
Ο Γραμματέας
(υπογραφές)
Τα Μέλη
(υπογραφές)

Πρακτικό Υ αριθμ. 21/1983

ΝΟΜΑΡΧΙΑ ΕΥΒΟΙΑΣ
ΛΙΜΕΝΙΚΗ ΕΠΙΤΡΟΠΗ
ΛΟΥΤΡΩΝ ΑΙΔΗΨΟΥ

Λουτρά Αιδηψού σήμερα την 19η του μηνός Απριλίου του έτους 1983 ημέρα της εβδομάδος Τρίτη και ώρα 18,30, η Λιμενική Επιτροπή Λ. Αιδηψού που έχει σχηματισθεί με τις αριθμ. Η 1174/ 23.4.82 και Η 2973/4.6.82 αποφάσεις Νομαρχίας Ευβοίας, συγκεντρώθηκε στο γραφείο της σε τακτική κατά μήνα συνεδρίαση. Στη συνεδρίαση αυτή παρευρέθηκαν αφού ειδοποιήθηκαν με την αριθμ. 146/ 18.4.83 πρόσκληση οι κάτωθι:

1) Γεώργιος Στεργίου Πρόεδρον αυτής
2) Αθανάσιος Λιλάκος Αντ/δρος αυτής Λιμενάρχην.
3) Αθανάσιος Κεχαγιάς Τελώνης μέλος αυτής.
4) Χρήστος Φώτου επίσης μέλος αυτής.

Στη συνεδρίαση αυτή παρευρέθη ως Γραμματέας αυτής, νόμιμα κλητευθείας ο με 5ο Βαθμό Κλάδου ΜΕ1 μόνιμος υπάλληλος της Λιμενικής επιτροπής Λ. Αιδηψού Αντ. Χουλιαράκης. Αφού όλα τα μέλη της Επιτροπής είναι παρόντα ο Πρόεδρος αυτής εισάγει προς συζήτηση το θέμα που είναι γραμμένο στην πρόσκληση και αφορά:

Να καθορισθεί ημερομηνία μεταβάσεως της Λιμενικής Επιτροπής στον οικισμό ΗΛΙΩΝ του Δήμου Λ. Αιδηψού περιοχή αρμοδιότητος Λιμενικού Ταμείου Λ. Αιδηψού για τον καθορισμό της ζώνης λιμένος (Λιμενική Ζώνη).

Ο Πρόεδρος εξέθηκε τα εξής:

Έχοντας υπόψη:

1. Το 17 του Ν. 2344/40 «περί καθορισμού ζώνης λιμένος (Χερσαίας Ζώνης).
2. Την αριθμ. Γ 28709/ΕΓΚ. Γ. 30/5.10.72 περί κωδικοποίησης εγκυκλίων περί διαδικασίας καθορισμού, τροποποιήσεως ή επεκτάσεως χερσαίων ζωνών λιμένων.
3. Τις αριθμ. 43511/21/80/10.1.80 και 43511/15/583/81/ 4.5.81 διαταγές του ΥΕΝ/ΔΟΛ περί ζώνης Λιμένος.
4. Το ΦΕΚ 547/τ.Α'/1.10.1981 στο οποίο δημοσιεύτηκαν ο αιγιαλός και παραλία στον οικισμό ΗΛΙΩΝ του Δήμου Λ. Αιδηψού Επαρχίας Ιστιαίας του Νομού Ευβοίας περιοχή αρμοδιότητας Λιμενικού Ταμείου, Λ. Αιδηψού.

Αφού λοιπόν στον οικισμό ΗΛΙΩΝ έχουν κανονισθεί και υλοποιηθεί οι οριογραμμές αιγιαλού - παραλίας, πρέπει από την Λιμενική Επιτροπή, σύμφωνα με την προαναφερθείσα αριθμ. Γ 28702/ΕΓΚ.30/72 διαταγή Υπουργείου Δημ. Έργων να καθορισθεί και η Ζώνη Λιμένος (Χερσαία Ζώνη).

Προς τούτο η Λιμενική Επιτροπή πρέπει να μεταβεί στον οικισμό ΗΛΙΩΝ για τον σκοπό αυτό, και παρακαλεί την Επιτροπή όπως καθορίσει ημερομηνία μεταβάσεώς της στον οικισμό ΗΛΙΩΝ.

Η Λιμενική Επιτροπή έχουσα υπόψη της τα προαναφερθέντα και μετά διαλογική συζήτηση, αποφασίζει:

Καθορίζει ως ημερομηνία μεταβάσεώς της στον οικισμό ΗΛΙΩΝ για τον καθορισμό των ορίων της Χερσαίας Ζώνης την 20 Απριλίου του έτους 1983 ημέρα της εβδομάδος Τετάρτη και ώρα 17,30 ειδοποιούσα προς τούτο για να παρίσταται στον καθορισμό της Χερσαίας Ζώνης και τον πρόεδρο του οικισμού ΗΛΙΩΝ Νικόλαον Σπανόν.

Το παρόν πρακτικό συντάχθηκε και υπογράφτηκε από τον Πρόεδρο τα μέλη και τον Γραμματέα της Λιμενικής Επιτροπής Λ. Αιδηψού, ως επίσης και από τον Πάρεδρο του οικισμού ΗΛΙΩΝ.

Η Λιμενική Επιτροπή

Ο Γραμματέας
Ο Πρόεδρος
(υπογραφές)
Τα Μέλη
(υπογραφές)

21' Ε89: 12,80

21 Ε89: 2,70

22' Ε1: 2,85 Ε2: 1,30 Ε3: 5,80

23' Ε5: 7,65 Ε6: 4,05 Ε7: 4,85

23 Ε2: 9,30 Ε3: 4,05 Ε4: 6,60

24 Ε5: 4,90 Ε6: 8,25 Ε7: 14,00

ΡΟΒΙΕΣ

Η ΕΠΙΤΡΟΠΗ

Καθορισμου οριων Αιγιαλου και Παραλιας @ Χερσ. Ζώνης συμφώνως αρθρ. 74 Π.Δ. 636/77.

Συνοδευον την απο 25-6-80 εκθεσιν της Επιτροπης

1 Αχιλλεύς Ν. Σταμάτης Τρμ/ρχης Α'

2 Αντώνης Βαρβιτσιώτης Νομ/ης επί 3:

3 Γρηγόρης Μπουρούνης Ανθ/ρχης Λ.Σ.

Οι οριογραμμες αιγιαλού παραλίας δημοσιεύθηκαν στο ΦΕΚ 547/τ.Δ/1-10-81

ΛΙΜΕΝΙΚΟΝ ΤΑΜΕΙΟΝ ΛΟΥΤΡΩΝ ΑΙΔΗΨΟΥ

Κορυφές αιγιαλού (1,2,3,4, ... 33,34,35,35α,36,37,38,39,40,41)

Κορυφές παραλίας (1',2',3',4', ... 33',34',35',36',37',38',39',40')

Η εξασφάλιση των κορυφών του αιγιαλού και της παραλίας έγινε από μετρήσεις και εκ μονίμων σταθερών σημείων καθώς και από το Κρατικό Τριγωνομετρικό Δίκτυο.

Η εξασφάλιση των κορυφών του αιγιαλού και της παραλίας έγινε τον Απρίλιο και Μάιο του 1979.—

ΤΟΠΟΓΡΑΦΙΚΟΝ ΔΙΑΓΡΑΜΜΑ

ΠΕΡΙΟΧΗΣ ΗΛΙΩΝ ΕΥΒΟΙΑΣ

ΠΡΟΣ ΚΑΘΟΡΙΣΜΟ ΟΡΙΩΝ ΑΙΓΙΑΛΟΥ ΚΑΙ ΠΑΡΑΛΙΑΣ

ΚΛΙΜΑΞ 1:500

Η Επιτροπή Καθορισμού Χερσαίας Ζώνης

Ο Πρόεδρος

ο Γραμματέας

Τα μέλη

1

2

3


Σύμφωνα του Ν. 2344/40 συνοδεύεται με τις αριθ. 21/83 @ 22/83 πράξεις.—


Χαλκίδα Αύγουστος 1978

Ο Μηχανικός

Αναστάσιος Αναστασίου

Τοπ/φος Μηχανικός

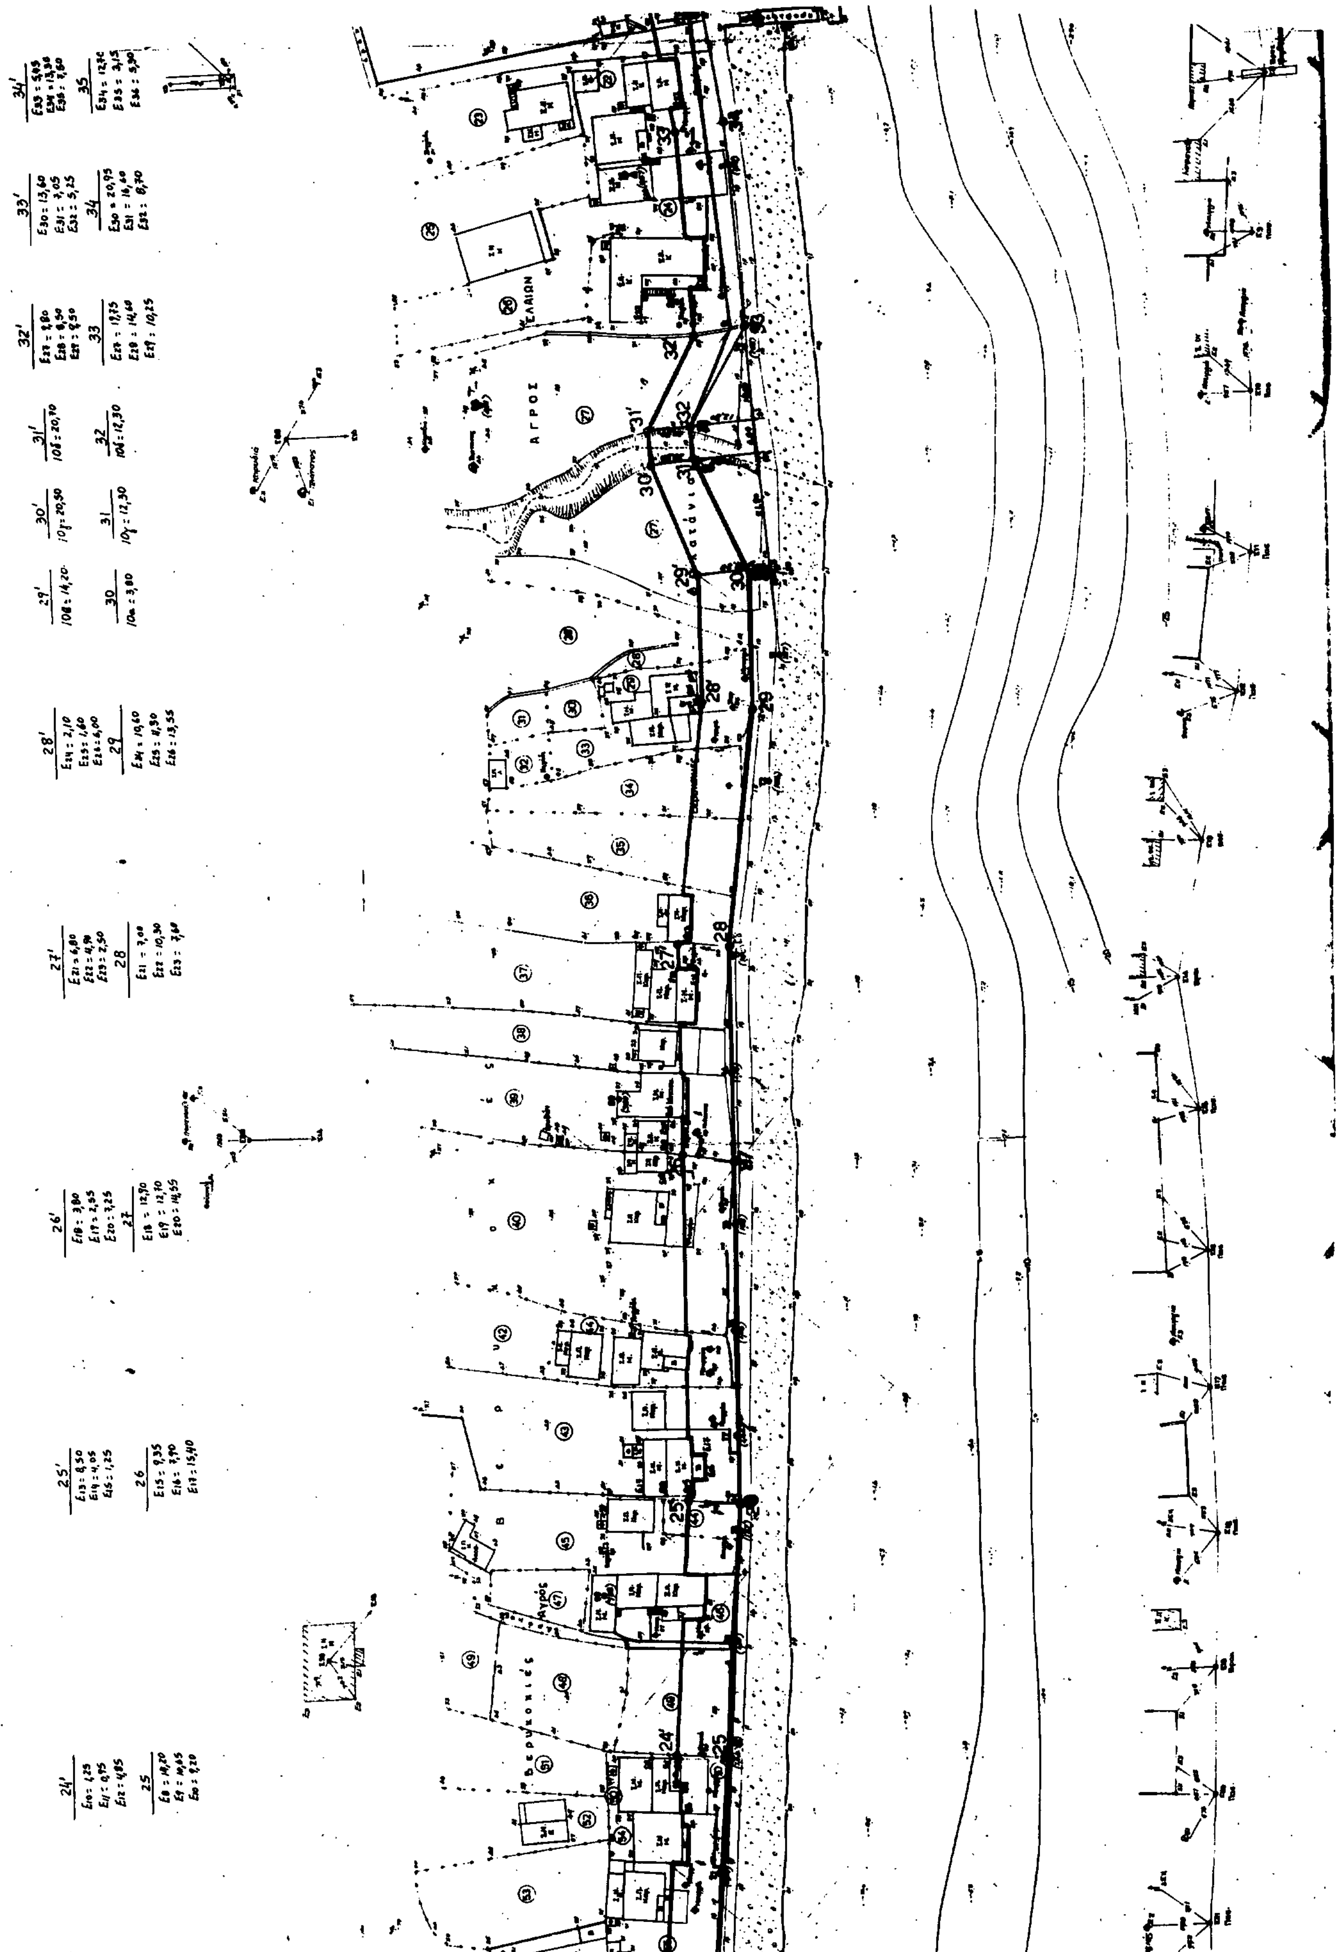

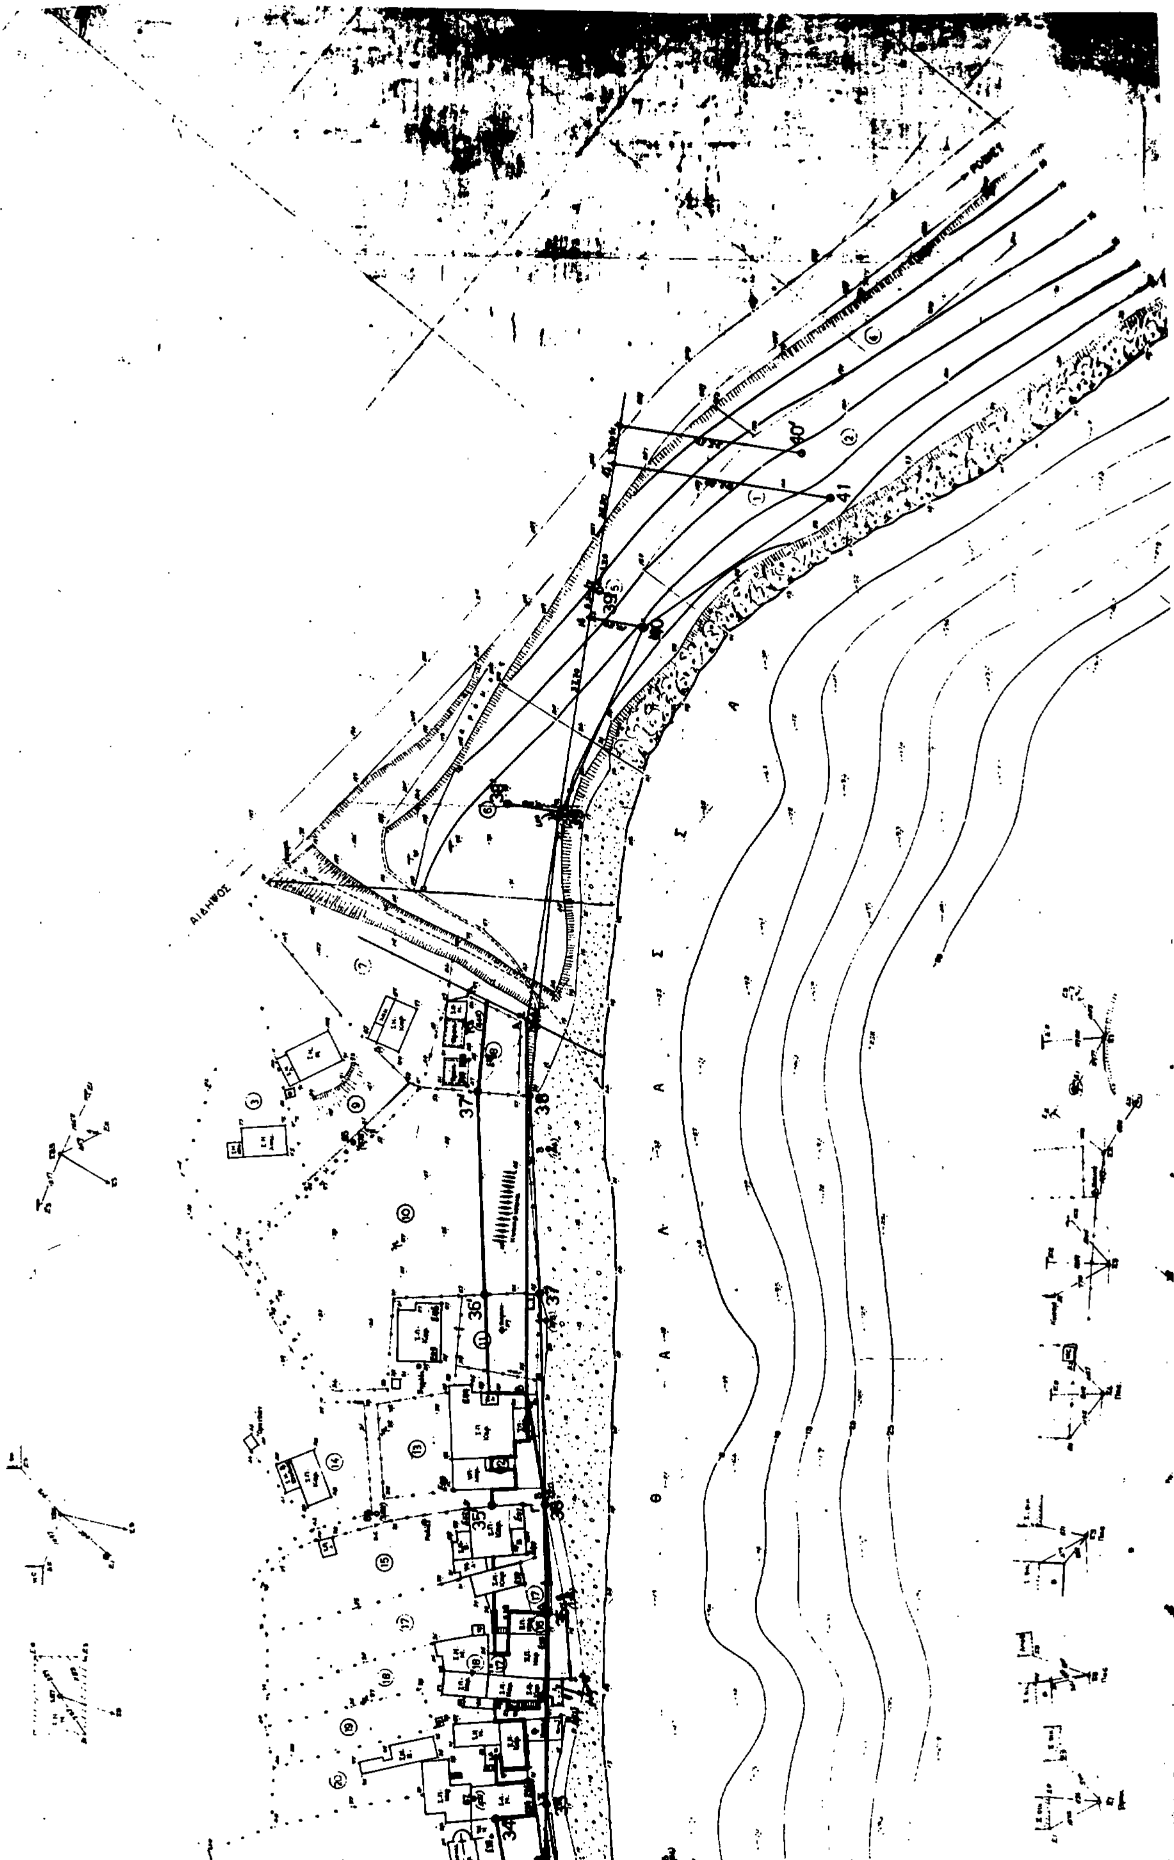

Αριθ. 356 (3)

Ανάκληση απόφασης κήρυξης έκτασης 11,41819 στρεμμ. ως αναδασωτέας στη θέση «Εικονοστάσι» Κοινότητας Μονεμβασίας Ν. Λακωνίας.

Ο ΝΟΜΑΡΧΗΣ ΛΑΚΩΝΙΑΣ

Έχοντας υπόψη:

1. Τις διατάξεις των άρθρων 38 παρ. 1, 41 παρ. 1 του Ν. 998/79 «περί προστασίας των δασών και των δασικών εν γένει εκτάσεων της Χώρας».

2. Την απόφασή μας αριθμ. 2233/30.12.85 «κήρυξη αναδασωτέας έκτασης 11,41819 στρεμμ. στη θέση «Εικονοστάση» περιφ. Κοιν. Μονεμβασίας Ν. Λακωνίας».

3. Τις γενικές αρχές περί ανακλήσεων Διοικητικών πράξεων.

4. Το έγγραφο του Δασαρχείου Μολάων αριθμ. 2651/19.8.83 σχετικά με το χαρακτηρισμό της ανωτέρω έκτασης καθώς και την απόφασή μας αριθμ. 1500/16.9.85 με την οποία ανακλήθηκε το έγγραφο του Δασαρχείου Μολάων 2651/83.

5. Την από Φεβρουαρίου 1990 αίτησή του Ιωάννου Αποστ. Γεωργοπούλου, κατοίκου Αθηνών σχετικά με ανάκληση της απόφασής μας αριθμ. 2233/85.

6. Το γεγονός ότι στην υπόψη έκταση έγινε «καθαρισμός αγροκτήματος» σε ιδιωτική έκταση και όχι σε δασική από τον Ιωάννη Γεωργόπουλο, κάτοικο Μονεμβασίας σύμφωνα με το έγγραφο του Δασαρχείου Μολάων αριθμ. 2651/1983 και οπωσδήποτε προ της αποφάσεώς μας αριθμ. 1500/1985 και συνεπώς δεν έλαβε χώρα καταστροφή της δασικής εκτάσεως ούτε δια παρανόμου υλοτομίας ούτε άλλης πως

7. Το γεγονός ότι η απόφασή μας αριθμ. 2233/30.12.85 εκδόθηκε κατά πλάνη περί τα πράγματα και καθ' υπέρβαση του Ν. 998 άρθρ. 38 παρ. 1 και επομένως τυγχάνει πλημμελής και αναγκαία.

8. Την σχετική εισήγηση της Δ/νσης Δασών, αποφασίζουμε:

Ανακαλούμε την απόφασή μας αριθμ. 2233/30.12.1985 την οποία θεωρούμε ως μηδέποτε εκδοθείσα.

Η απόφαση μας αυτή να δημοσιευθεί στην Εφημερίδα της Κυβερνήσεως.

Σπάρτη, 5 Μαρτίου 1990

Ο Νομάρχης
ΚΩΝ/ΝΟΣ ΒΙΛΛΙΩΤΗΣ

ΑΝΑΚΟΙΝΩΣΕΙΣ

Αριθ. Φ.913.3/18/57/11151/5174/Σ.346/ (4)

Γνωστοποίηση παρακατάθεσης αποζημίωσης για την απαλλοτρίωση έκτασης στη Νήσο Λήμνο Νομού Λέσβου.

Ο ΥΠΟΥΡΓΟΣ ΕΘΝΙΚΗΣ ΑΜΥΝΑΣ

Έχοντας υπόψη:

Το Νομοθετικό Διάταγμα 797/71 «περί αναγκαστικών απαλλοτριώσεων», γνωστοποιούμε:

Σε όσους διεκδικούν δικαιώματα κυριότητας καθώς και στους τυχόν ενυποθήκους δανειστές και τρίτους γενικά διεκδικητές πάνω στην έκταση 17260 $μ^2$ που απαλλοτριώθηκε με την υπ' αριθμόν πρωτ. Ε. 11000/1706/9.9.86 κ.υ.α. (ΦΕΚ 863/1986 τ. Α'), για στρατιωτικές ανάγκες, στην περιοχή Ράχη της Κοινότητας Σαρδών της νήσου Λήμνου Νομού Λέσβου η αποζημίωση που καθόρισε το Μονομλές Πρωτοδικείο Μυτιλήνης με την υπ' αριθμόν 290/27.10.88 απόφασή του για τα ακίνητα και τα υπερκείμενα αυτών όπως φαίνονται στο με Α.Κ. 1400/7.5.85 Κτηματολογικό Διάγραμμα και στον αντίστοιχο Κτηματολόγικό Πίνακα, που συντάχθηκε σύμφωνα με το άρθρο 2 του Ν.Δ. 797/71 και θεωρήθηκε από τον Τχη (Γ) Εμμανουήλ Πιζάνια και θεωρήθηκε από τον Διοικητή της ΠΥΣ Ταξίαρχο Παναγιώτη Τέγο έχει κατατεθεί στο Ταμείο Παρακαταθηκών και Δανείων και έχει εκδοθεί το υπ' αριθμόν 618/1.2.90 Γραμμάτιο Σύστασης Παρακαταθήκης συνολικού ποσού δραχμών διακοσίων πεντήκοντα οκτώ χιλιάδων ενενηκοσίων «258.900».

Η αποζημίωση αυτή θα καταβληθεί στους κατά κατά το Νόμο δικαιούχους.

Η απόφαση αυτή να δημοσιευθεί στην Εφημερίδα της Κυβερνήσεως ΤΔ'», όπως προβλέπεται από το άρθρο 7 του Ν. Δ/τος 797/71, μέχρι 26.4.90.

Αθήνα, 4 Μαρτίου 1990

Ο ΥΠΟΥΡΓΟΣ
Θ. ΝΤΕΓΙΑΝΝΗΣ

Αριθ. Φ.43/10672 (5)

Ειδοποίηση για παρακατάθεση αποζημίωσης από αναγκαστική απαλλοτρίωση ακινήτων στη Σικυώνα, Ν. Κορινθίας, για λόγους αρχαιολογικούς.

Ο ΥΠΟΥΡΓΟΣ ΠΟΛΙΤΙΣΜΟΥ

Έχοντας υπόψη:

1. Τις διατάξεις του Ν. 1558/85 «Κυβέρνηση και Κυβερνητικά Όργανα» ΦΕΚ 137/Α/26.7.85.

2. Το αριθ. 941/15.10.77 (ΦΕΚ 320/Α/17.10.77) Προεδρικό Διάταγμα «περί Οργανισμού του Υπουργείου Πολιτισμού».

3. Την αριθμ. Ο-Ε/Φ.09/32530/8.8.86 (ΦΕΚ 548/12.8.86/τ. Β'/απόφαση της Υπουργού Πολιτισμού για την μεταβίβαση αρμοδιοτήτων Υπουργού και δικαιώματος υπογραφής «Με εντολή Υπουργού» στον Γενικό Γραμματέα στον Ειδικό Γραμματέα Διοικητικού Τομέα Πολιτιστικής Κληρονομιάς και στους Προϊσταμένους Διευθύνσεων Τμημάτων και Γραφείων της Κεντρικής Υπηρεσίας του ΥΠΠΟ.

4. Τις διατάξεις των άρθρων 7 και 8 του Ν.Δ. 797/1971 «περί αναγκαστικών απαλλοτριώσεων» πληροφορούμε όσους:

α) Έχουν δικαιώματα κυριότητας ή αλλα εμπράγματα δικαιώματα στα ακίνητα που απαλλοτριώθηκαν δυνάμει της αριθμ. Π. 2450/1591/26.4.80 κ.υ.α. (ΦΕΚ 256/Δ/80) για αρχαιολογικούς σκοπούς στη Σικυώνα Ν. Κορινθίας.

β) Έχουν εγγράψει υποθήκη ή έχουν επιβάλει κατάσχεση ή με οποιοδήποτε τρόπο διεκδικούν το ακίνητο που απαλλοτριώθηκε ότι η αποζημίωση που καθόρισε το Μονομελές Πρωτοδικείο Κορίνθου με την απόφαση του αριθ. 392/88 για το ακίνητο και για τα υπερκείμενα αυτού όπως αυτά φαίνονται στο κτηματολογικό διάγραμμα που συνοδεύει την απόφαση απαλλοτρίωσης και στο σχετικό κτηματολογικό πίνακα έχει κατατεθεί στο Ταμείο Παρακαταθηκών και Δανείων (Κεντρική Υπηρεσία) και έχει εκδοθεί γραμμάτιο συστάσεως παρακαταθήκης αριθ. 640/19.2.90 για 7.879.700 (επτά εκατομμύρια οκτακόσιες εβδομήντα εννέα χιλιάδες επτακόσιες δραχμές).

γ) Η αποζημίωση αυτή είναι αποδοτέα στους δικαιούχους που θα αναγνωρισθούν σύμφωνα με το Νόμο.

Η παρούσα ανακοίνωση να δημοσιευτεί στην Εφημερίδα της Κυβερνήσεως.

Αθήνα, 20 Φεβρουαρίου 1990

Με εντολή Υπουργού
Η Προϊσταμένη
ΙΦΙΓ. ΠΑΝΑΓΟΠΟΥΛΟΥ

Αριθ. Δ12α/φ.19/0/31563 (6)

Παρακατάθεση αποζημίωσης για ακίνητα που έχουν απαλλοτριωθεί με την κοινή απόφαση των Υπουργών Οικονομικών και ΠΕ.ΧΩ.ΔΕ. Π. 5639/2212/7.10.85 (ΦΕΚ 672/7.11.1985 τ. Δ',) για τη διάνοιξη της Εθνικής οδού Αθήνας - Λαμίας στο τμήμα Ασωπός - Διόδια, από τον ανισόπεδο κόμβο Οινοφύτων (χ.θ. 51+473) μέχρι τον ανισόπεδο κόμβο Οινόης (χ.θ. 57+680).

Ο ΥΠΟΥΡΓΟΣ ΠΕΡΙΒΑΛΛΟΝΤΟΣ, ΧΩΡΟΤΑΞΙΑΣ & ΔΗΜ. ΕΡΓΩΝ

Έχοντας υπόψη:

1. Τις διατάξεις των άρθρων 7 και 8 του Ν. Δ/τος 797/1971 «για αναγκαστικές απαλλοτριώσεις» (Φ.Ε.Κ. 1/1.1.1971 τ. Δ').

2. Τις διατάξεις του Π. Δ/τος 69/8.2.1988 «για τον οργανισμό της Γενικής Γραμματείας Δημοσίων Έργων» (Φ.Ε.Κ. 28/16.2.88 (τ'.Α').

3. Τον πίνακα παρακατάθεσης των αποζημιώσεων κατά ιδιοκτησία με ημερομηνία 4 Δεκεμβρίου 1989 όπως έχει συνταχθεί σε εκτέλεση της απόφασης 7130/20.6.1989 του Εφετείου Αθηνών.

4. Την εξουσιοδοτική απόφαση του Υπουργού ΠΕ.ΧΩ.ΔΕ. Δ17α/01/79/24.8.89 ΦΕΚ 666/6.9.89 τ. Β', ειδοποιούμε τα πρόσωπα που έχουν ή αξιώνουν εμπράγματα δικαιώματα στα ακίνητα που έχουν

απαλλοτριωθεί με την απόφαση που αναφέρεται στο θέμα ότι, η αποζημίωση των εκτάσεων και των επικειμένων τους, όπως σημειώνονται στα σχετικά κτηματολόγια, έχει κατατεθεί στο Ταμείο Παρακαταθηκών και Δανείων Αθηνών με την έκδοσή του γραμματίου παρακαταθήκης 656/1.3.1990 συνολικού ποσού 597.600 δραχμών.

Η αποζημίωση έχει κατατεθεί υπέρ των φερομένων ως ιδιοκτητών κατά τις ενδείξεις των σχετικών κτηματολογίων σε συνδυασμό με τις ενδείξεις της καθοριστικής των αποζημιώσεων απόφασης και θα καταβληθεί στα πρόσωπα που θα αναγνωριστούν δικαιούχοι με απόφαση του Μονομελούς Πρωτοδικείου της περιφερείας των ακινήτων.

Αθήνα, 7 Μαρτίου 1990

Με εντολή Υπουργού
Ο Τμηματάρχης
ΜΑΝΩΛΗΣ ΔΑΣΚΑΛΑΚΗΣ

ΑΠΟ ΤΟ ΕΘΝΙΚΟ ΤΥΠΟΓΡΑΦΕΙΟ